



FONDAZIONI DIRETTE - TRAVE ROVESCIA

SEZIONE AA' - SCALA 1:10

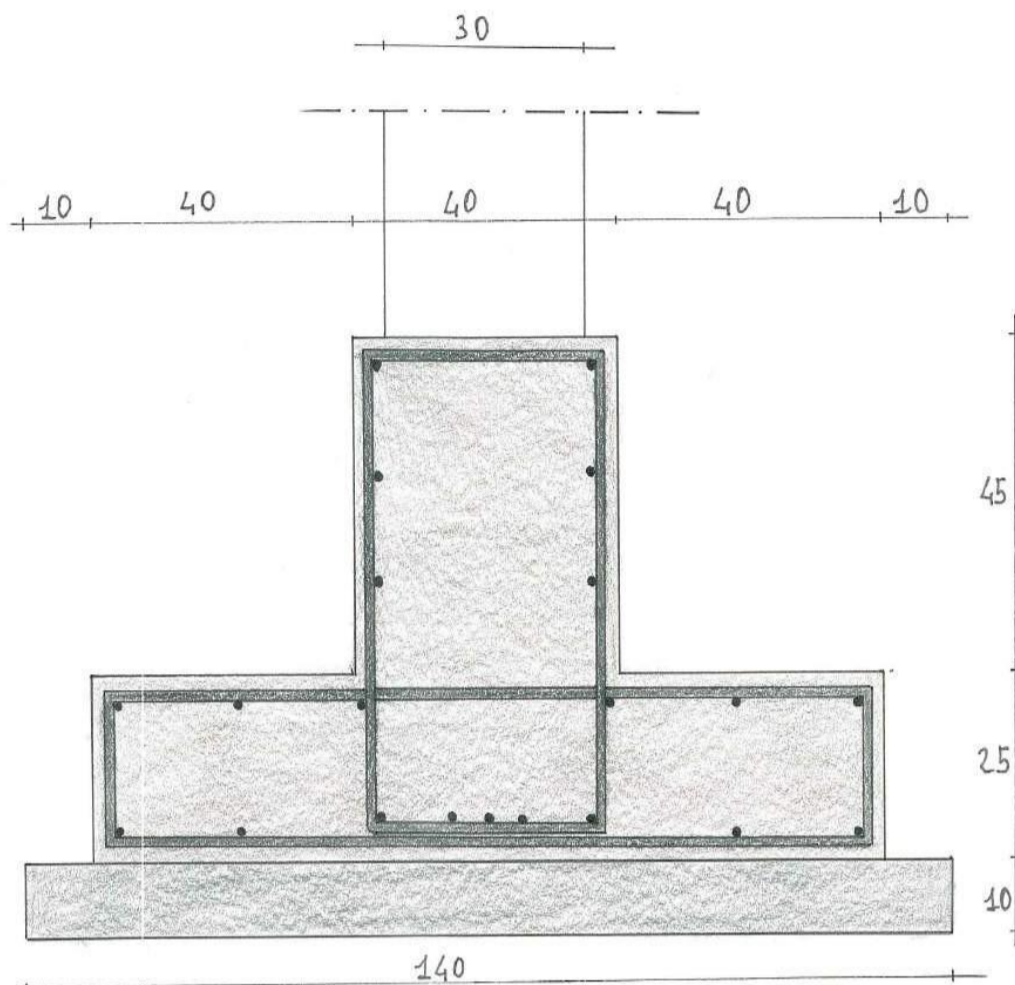

SEZIONE BB' - SCALA 1:10

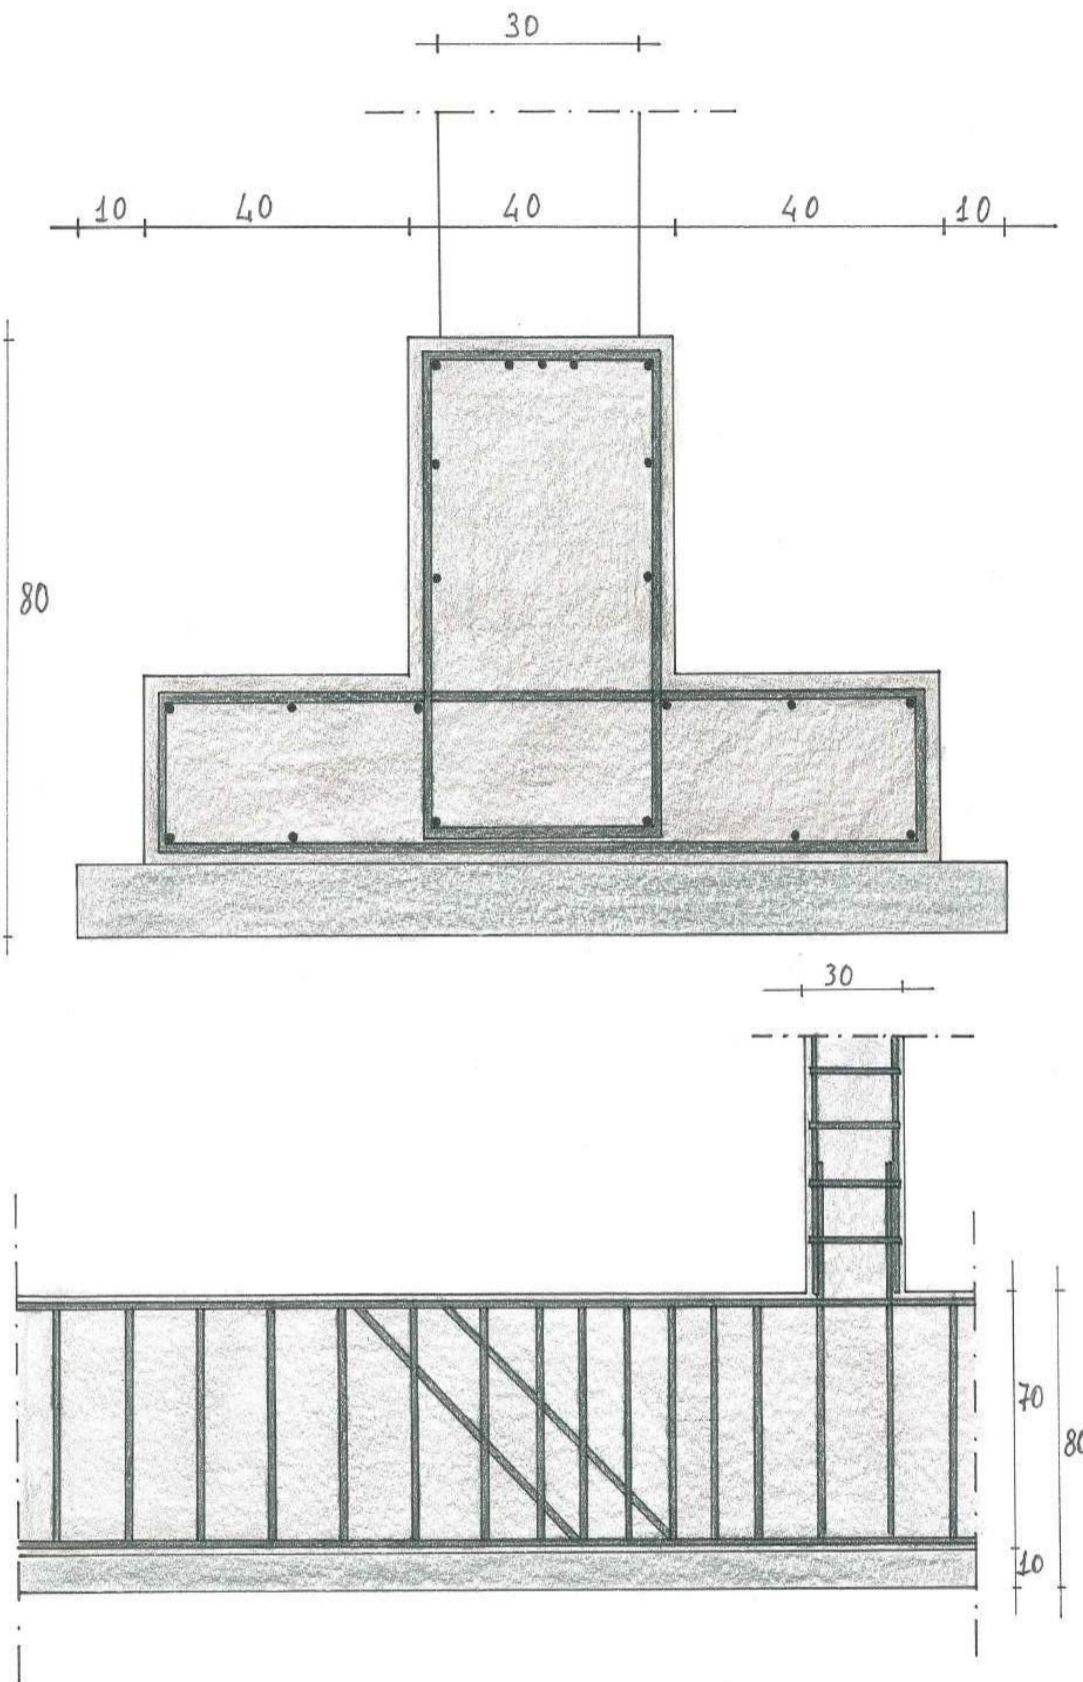

ARMATURA TIPICA TRAVE ROVESCIA
SCALA 1:20

