La "Home-for-All" è realizzata con tronchi di cedro della foresta abbattuta dallo tsunami e con il sovrapporsi di diversi volumi in legno squadrati; all'interno lo spazio si sviluppa in altezza offrendo la possibilità di essere abitato contemporaneamente su differenti livelli e con moteplici usi.

The "Home-for-All" is made from cedar tree-trunks taken from the forest that was destroyed and by overlaying different volumes of squared-off pieces of wood; the space inside can be lived in simultaneously on different levels and with multiple uses.

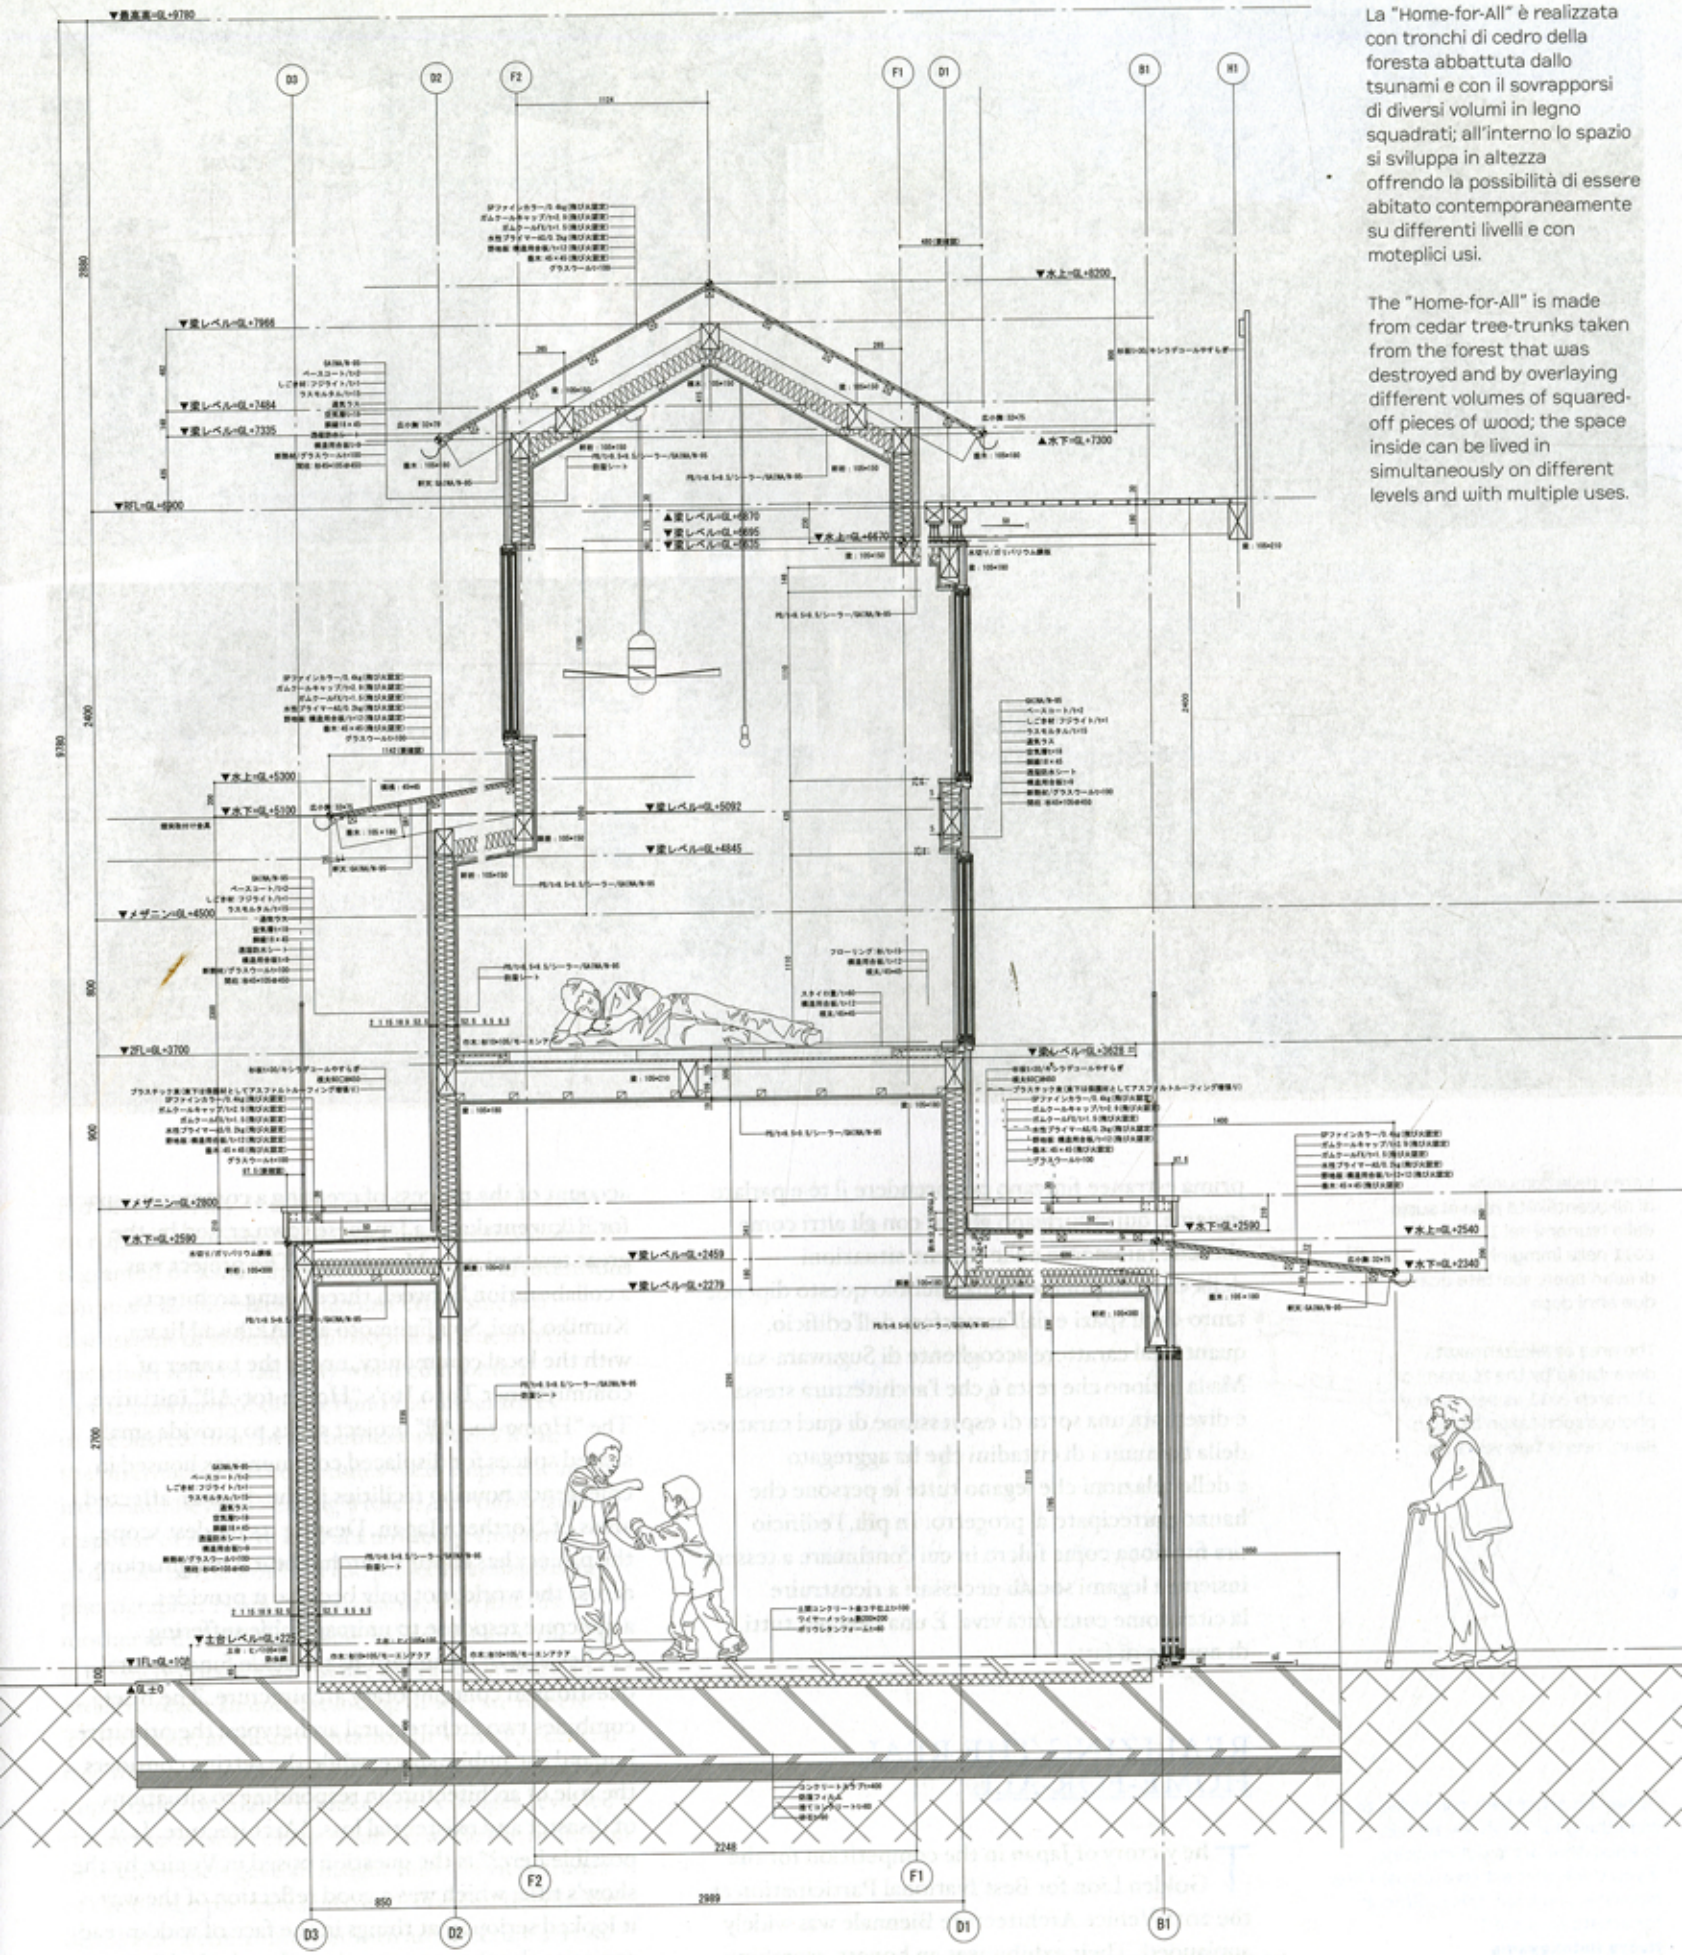

SEZIONE / SECTION A-A