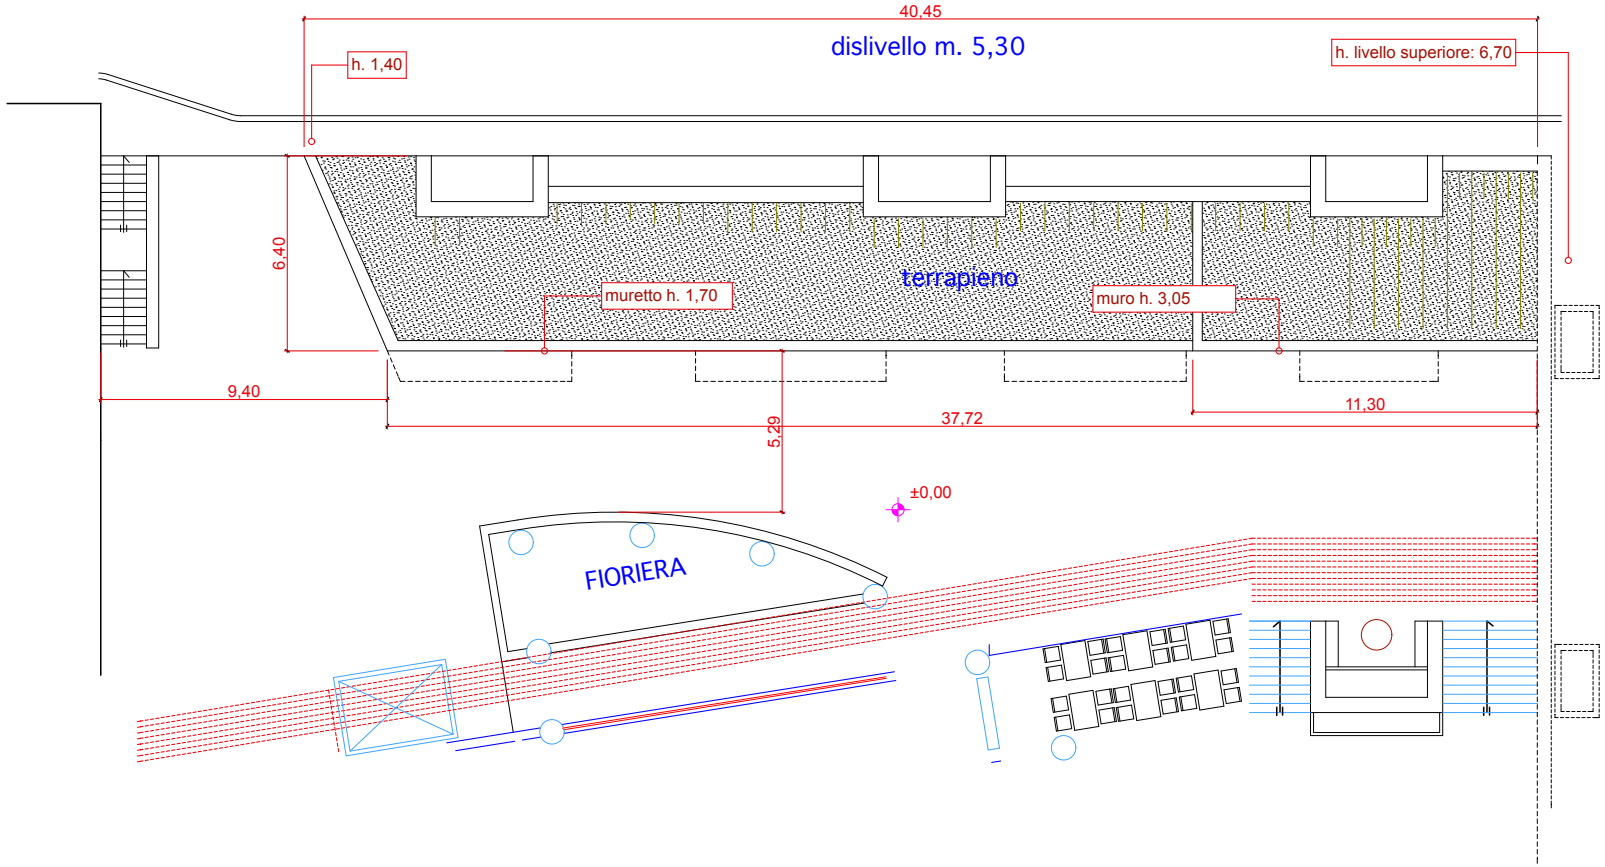
40,45
dislivello m. 5,30
h. 1,40
h. livello superiore: 6,70
6,40
terrapieno
muretto h. 1,70
muro h. 3,05
9,40
37,72
11,30
5,29
±0,00
FIORIERA

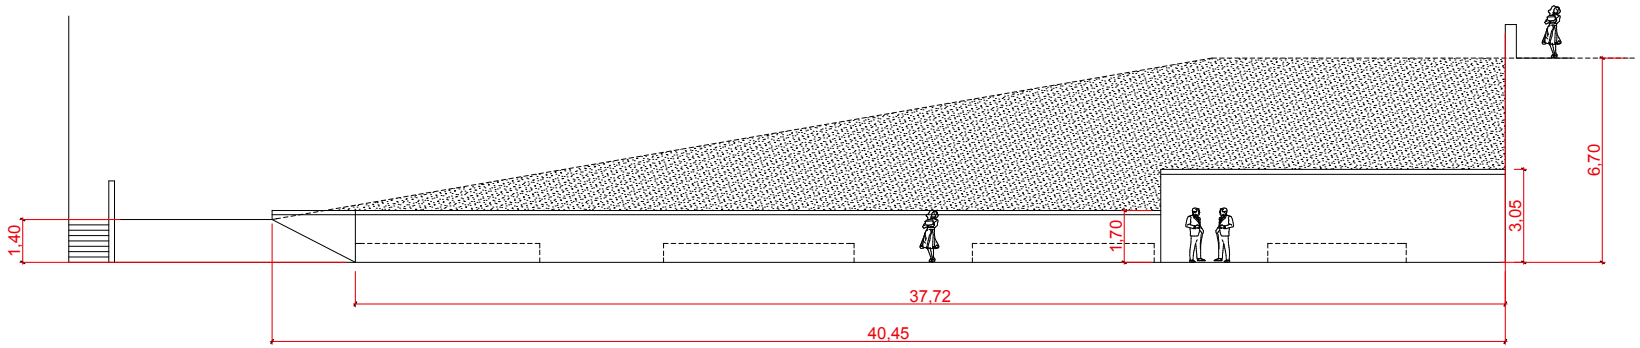
1,40
1,70
3,05
6,70
37,72
40,45